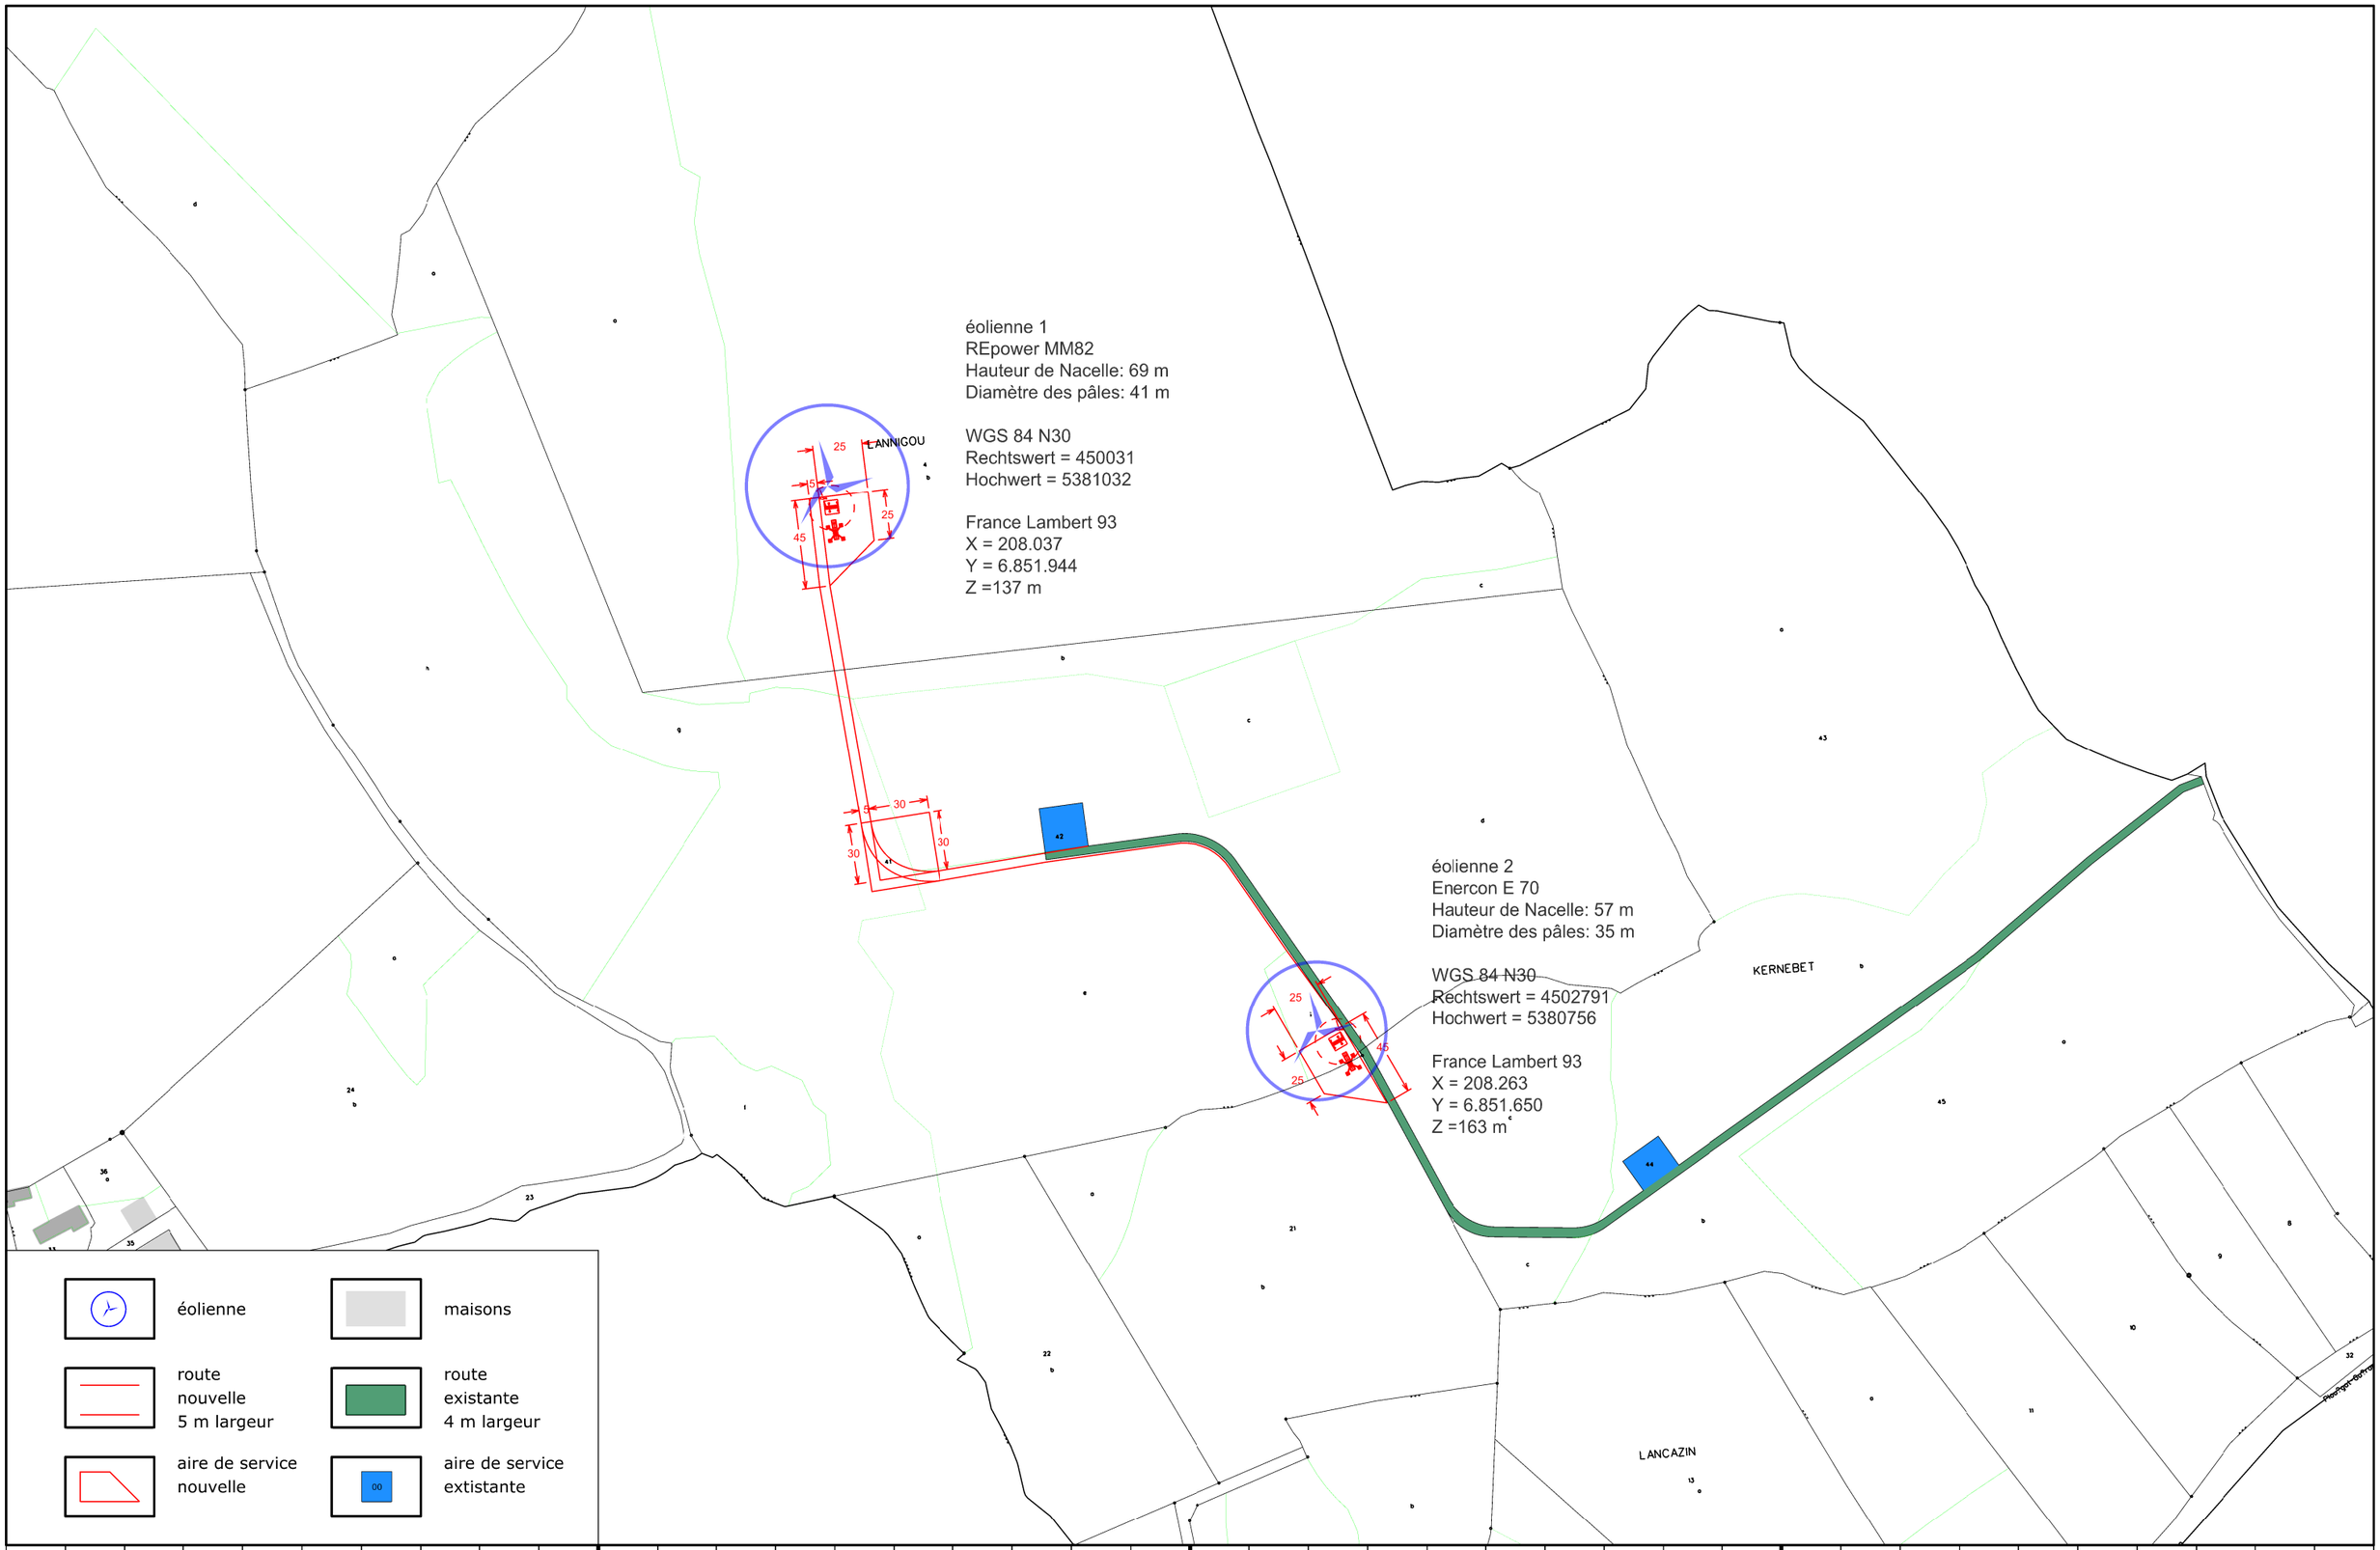

Premium Estate
Real Estate Counseling And Projectmanagement

Projet: Kernebet

éolienne 1 - 2

l´échelle: 1:3000 Date: 12/09/2013

Plan: vue d´ensemble

Premium Estate
Wolterslaan 14
9000 Gent
www.premiumestate.be
philippe.v@premiumestate.be

N